





قطاع عرضي لكوبرى الاوتوستراد الحالي ٣ حارات / اتجاه

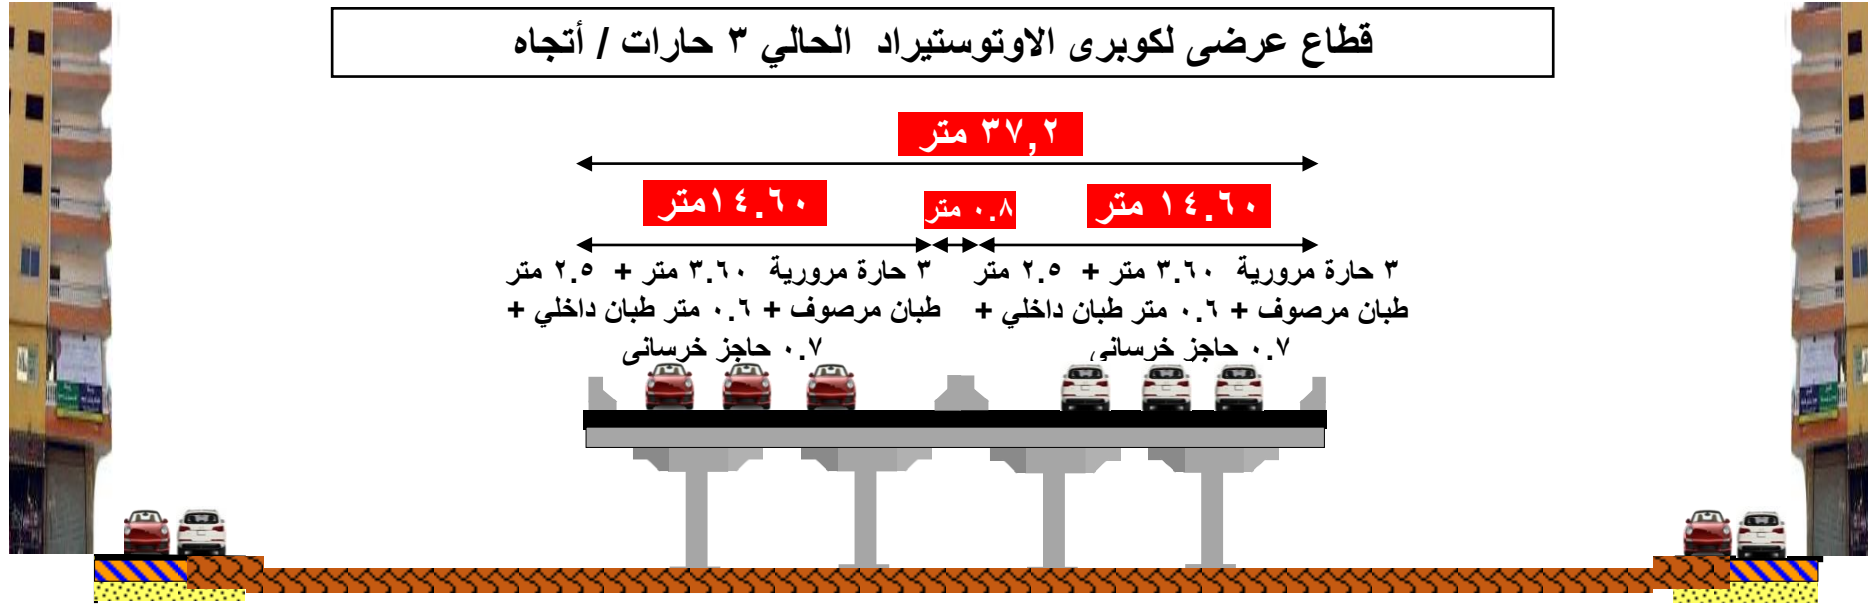


القطاع العرضي لكوبرى الاوتوستراد الجارى تنفيذه ٦ حارات / اتجاه

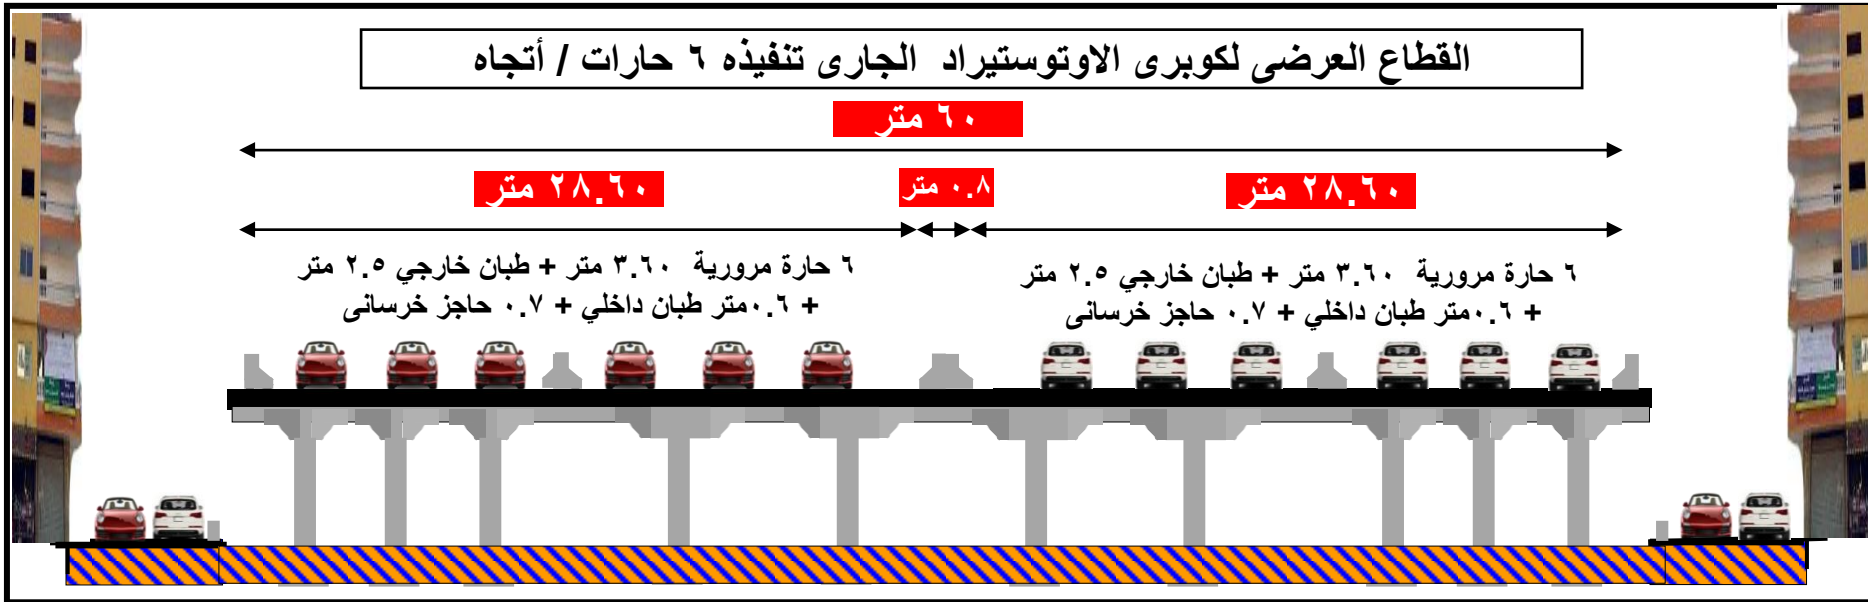


القطاع العرضي للطريق

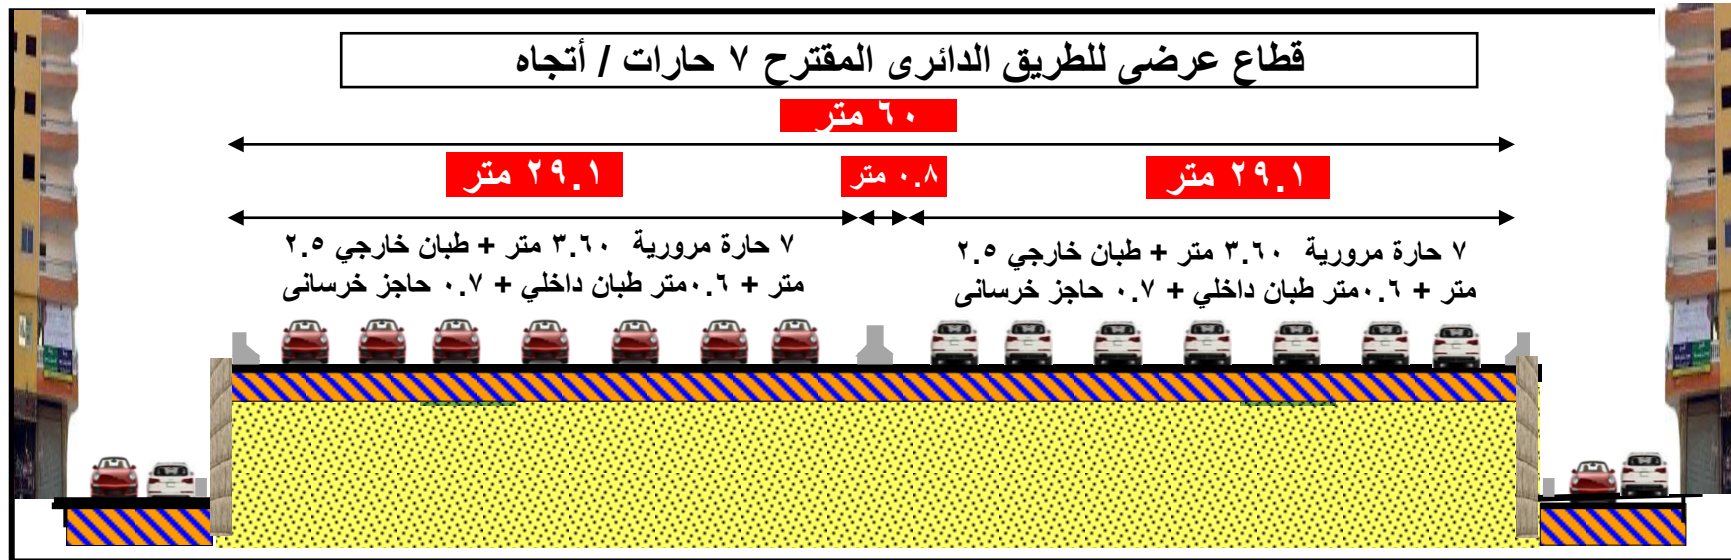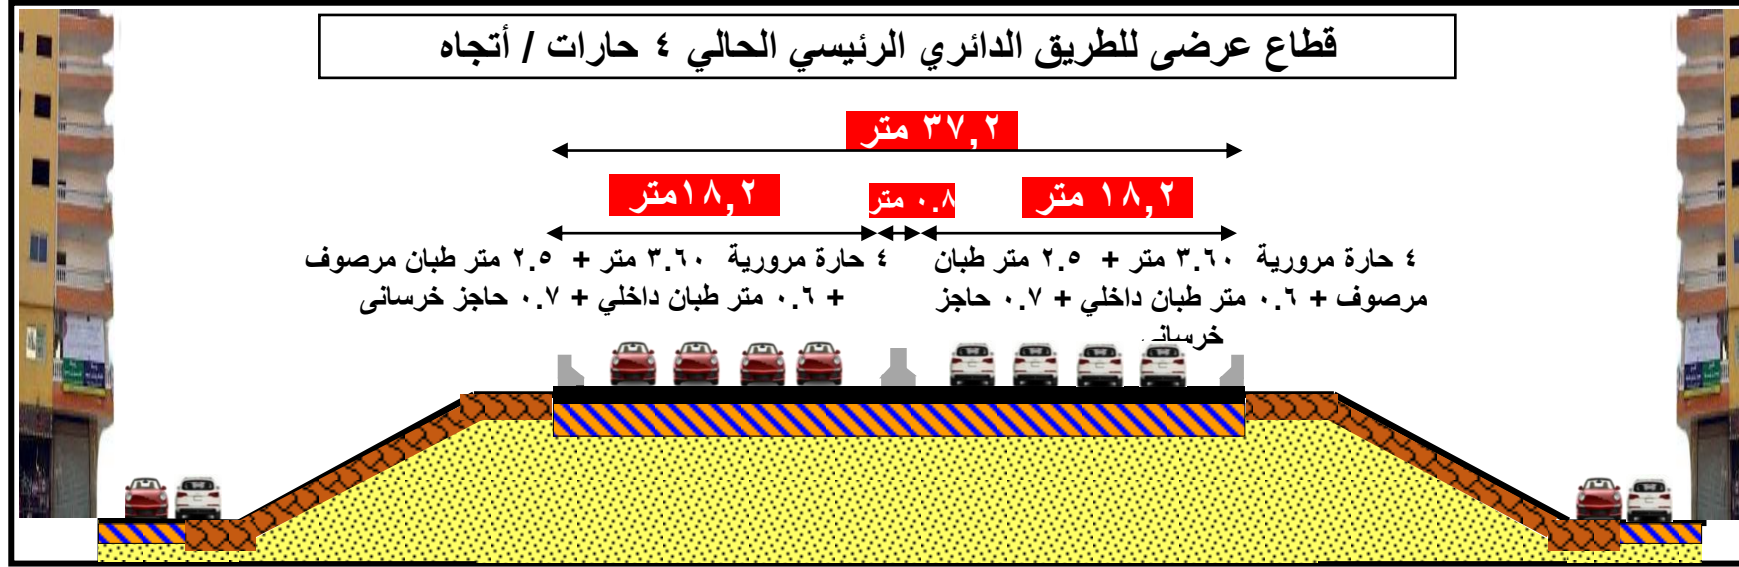


قطاع عرضي لكوبرى دار السلام الحالي ٣ حارات / اتجاه

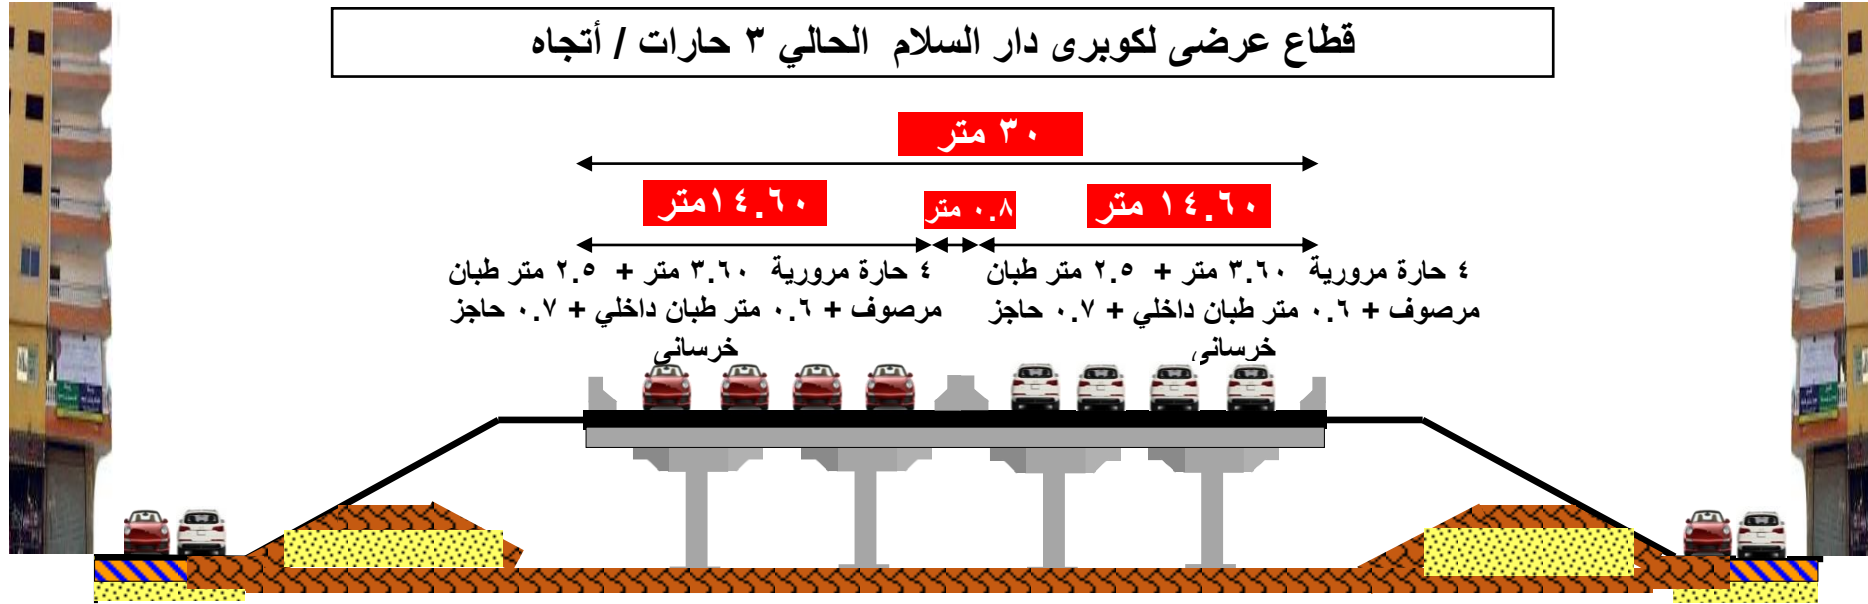

القطاع العرضي لكوبرى دار السلام الجارى تنفيذه ٦ حارات / اتجاه

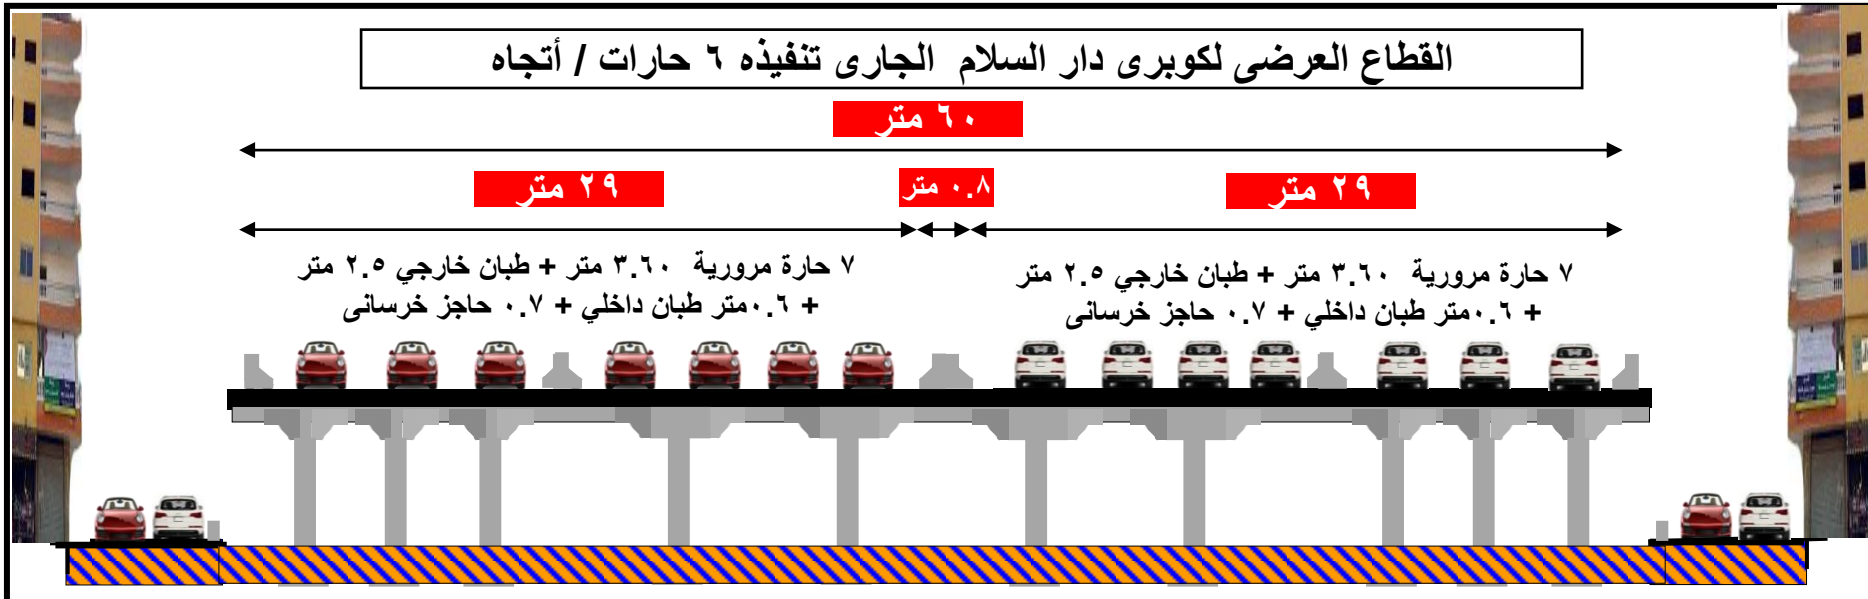

القطاع العرضى لكوبرى المنيب

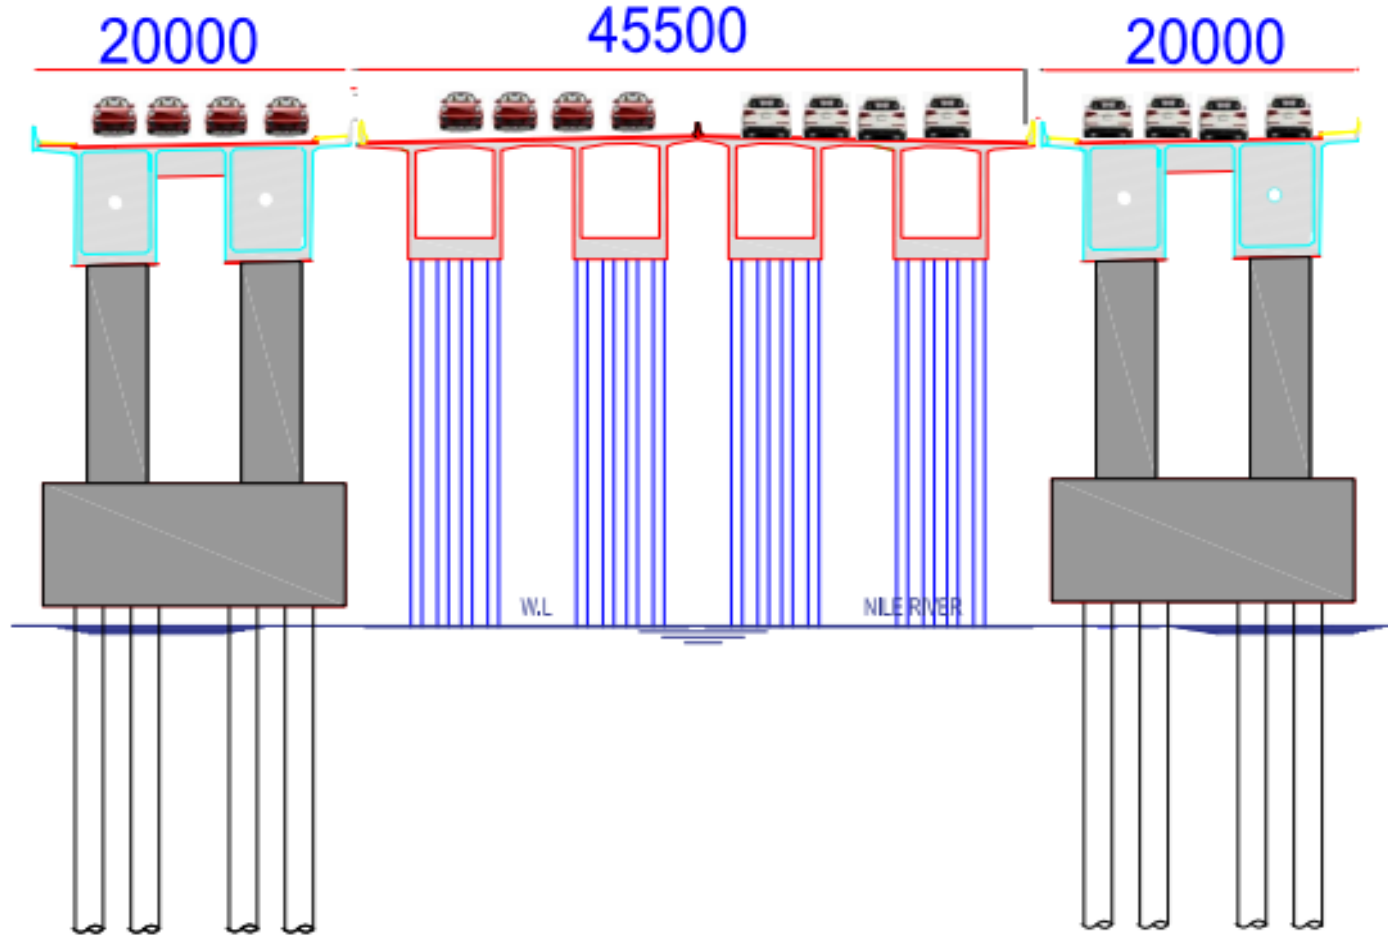

قطاع عرضى لتوسعة الكوبرى على النيل